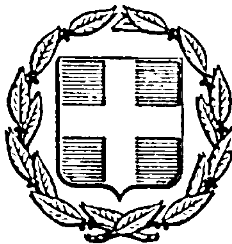


ΕΦΗΜΕΡΙΣ ΤΗΣ ΚΥΒΕΡΝΗΣΕΩΣ
ΤΗΣ ΕΛΛΗΝΙΚΗΣ ΔΗΜΟΚΡΑΤΙΑΣ

ΑΘΗΝΑ 23 ΔΕΚΕΜΒΡΙΟΥ 1983 | ΤΕΥΧΟΣ ΤΕΤΑΡΤΟ | ΑΡΙΘΜΟΣ ΦΥΛΛΟΥ 775

ΠΕΡΙΕΧΟΜΕΝΑ

ΑΠΑΛΛΟΤΡΙΩΣΕΙΣ

ΑΠΟΦΑΣΕΙΣ

ΑΠΑΛΛΟΤΡΙΩΣΕΙΣ

ΑΠΟΦΑΣΕΙΣ

ΑΠ 1796 (1)

Κήρυξη αναδασωτέας έκτασης δημοσίας είκοσι ενός στρέμμας (21.000) στη θέση Σταυρός - Χαλίκι περιφερείας Κοινότητος δήμου Σκύρου Ν. Ευβοίας.

Ο ΝΟΜΑΡΧΗΣ ΕΥΒΟΙΑΣ

Έχοντας υπόψη :

1. Τις διατάξεις για διοικητική αποκέντρωση.

2. Τις διατάξεις του άρθρου 117 παρ. 3 του Συντάγματος της Χώρας.

3. Τις διατάξεις του Ν. 998/79 «περί προστασίας δασών κ.λ.π. και ειδικώτερα : α) του άρθρου 41 παρ. 1 του άρθρου 38 παρ. 1.

4. Τις διαταγές του Υπουργείου Γεωργίας : α) 160417/1180/8.7.80, β) 182447/3049/24.9.80

5. Την 1236/27.4.83 αναφορά του Δασαρχείου Αλιβερίου περί κηρύξεως ως αναδασωτέας της αναφερομένης εκτάσεως που κάηκε την 14.3.83, αποφασίζουμε :

Κηρύσσουμε ως αναδασωτέα, με σκοπό τη διατήρηση του χαρακτήρα του δάσους και την προστασία και ανάπτυξη της δασικής βλαστήσεως κ.λ.π. την δημοσία δασική έκταση εμβαδού είκοσι ενός στρέμ. (21.000), που βρίσκεται στη θέση Σταυρός - Χαλίκι δήμου Σκύρου Ν. Ευβοίας. Προσδιορίζεται από τα στοιχεία Α.Β.Γ.Δ.Ε.Ζ.Α. και έχει όρια :

Ανατολικά : Φρυγαρώδης έκταση
Δυτικά : Δασική έκταση προς βοράν αγρός
Βόρεια : Αγρός
Νότια : Φρυγανώδης έκταση
Όπως φαίνεται στο συνημμένο διάγραμμα που αποτελεί αναπόσπαστο μέρος της απόφασης αυτής.

Η απόφαση αυτή να δημοσιευθεί στην Εφημερίδα της Κυβερνήσεως.

Χαλκίδα, 20 Μαΐου 1983

Ο Αναπλ. Νομάρχης


ΠΑΝ. ΛΑΜΠΡΟΠΟΥΛΟΣ

ΚΑΤΑΤΟΠΙΣΤΙΚΟΣ ΧΑΡΤΗ

καεΐσης δημοσίας δασικής εκτάσεως στη θέση "Σταυρός-Χαλκί" Δήμου Σκύρου Ν. Ευβοί.

Κύμη 22 Απριλίου 1983

Ο Δασάρχης Αλιβερίου κ.α.α.

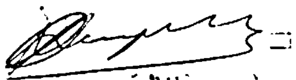

Πέλαγος

Σκύρος

Όρος Νότος


371

Αντώνιο


Σταυρός Χαλκί Δήμου Σκύρου

Ν. Ευβοίας

21 ΕΒΓΔΕΖΑ

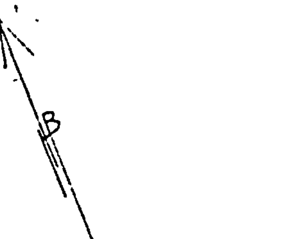

ΚΛΙΜΑΞ 1:2.000

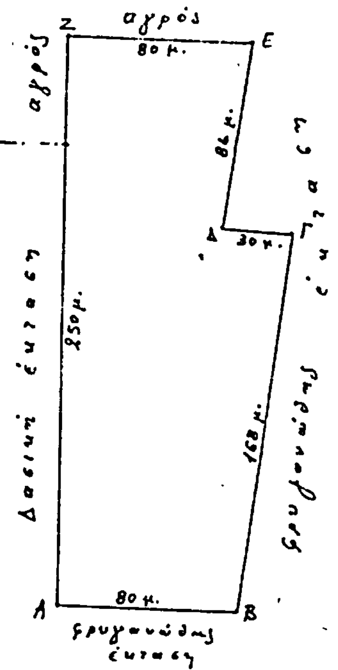

Θεωρήθηκε

ΑΠ 1795 (2)

Κήρυξη αναδασωτέας έκτασης δημοσίας οκτώ στρεμμάτων (8.000) στη θέση Λιούμθι περιφερείας Κοινότητος Καλλιανού Ν. Ευβοίας.

Ο ΝΟΜΑΡΧΗΣ ΕΥΒΟΙΑΣ

Έχοντας υπόψη:

1. Τις διατάξεις για διοικητική αποκέντρωση.
2. Τις διατάξεις του άρθρου 117 παρ. 3 του Συντάγματος της Χώρας.
3. Τις διατάξεις του Ν. 998/79 «περί προστασίας δασών κ.λ.π. και ειδικώτερα : α) του άρθρου 41 παρ. 1 του άρθρου 38 παρ. 1.
4. Τις διαταγές του Υπουργείου Γεωργίας : α) 160417/1180/8.7.80, β) 182447/3049/24.9.80.
5. Την 1309/28.4.83 αναφορά του Δασαρχείου Αλιβερίου περί κηρύξεως ως αναδασωτέας της αναφερομένης εκτάσεως που κάηκε την 25.3.83, αποφασίζουμε :

Κηρύσσουμε ως αναδασωτέα, με σκοπό τη διατήρηση του χαρακτήρα του δάσους και την προστασία και ανάπτυξη της δασικής βλαστήσεως κ.λ.π. την δημοσία δασική έκταση εμβαδού οκτώ στρεμμάτων (8.000), που βρίσκεται στη θέση Λιούμθι Κοινότητος Καλλιανού Καρυστίας Ν. Ευβοίας Προσδιορίζεται από τα στοιχεία Α.Β.Γ.Δ.Α. κα

Ανατολικά - Δυτικά - Βόρεια - Νότια : Δημ έκταση.

Όπως φαίνεται στο συνημμένο διάγραμμα που αποτελεί αναπόσπαστο μέρος της απόφασης αυτής.

Η απόφαση αυτή να δημοσιευθεί στην Εφημερίδα της Κυβερνήσεως.


Χαλκίδα, 20 Μαΐου 1983

Ο Αναπλ. Νομάρχης
ΠΑΝ. ΛΑΜΠΡΟΠΟΥΛΟΣ

ΣΧΕΔΙΑΓΡΑΜΜΑ
κατέστη δημοσίας δασικής εκτάσεως
στη θέση Λιουμθι, περιφέρειας Κοινότητας
Καλλιανού Καρυστίας Ν Ευβοίας
Στοιχεία εκτάσεως (ΑΒΓΔΑ) - Εμβαδόν 8,000 στρέμμ.
Κλίμακα 1/1000

Δημόσια δασική έκταση


Δημόσια δασική έκταση

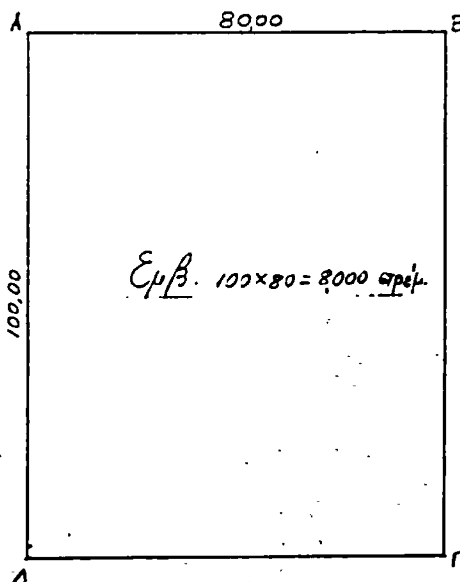

Δημόσια δασική έκταση

Δημόσια δασική έκταση


ΘΕΩΡΗΘΗΚΕ
Κύμη 27 Απριλίου 1983
Ο Δασάρχης Αλιβερίου

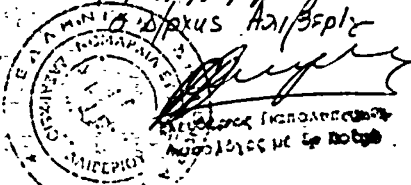

Κάρυστος, 18 Απριλίου 1983
Ο Συντάξας

Θεωρήθη
Σύμφωνα με την 1795/83
απόφαση Νομάρχη Ευβοίας
Ο Αναπλ. Νομάρχης
Π. Λαμπρόπουλος

Κ ΑΡΥΣΤΟΣ 6

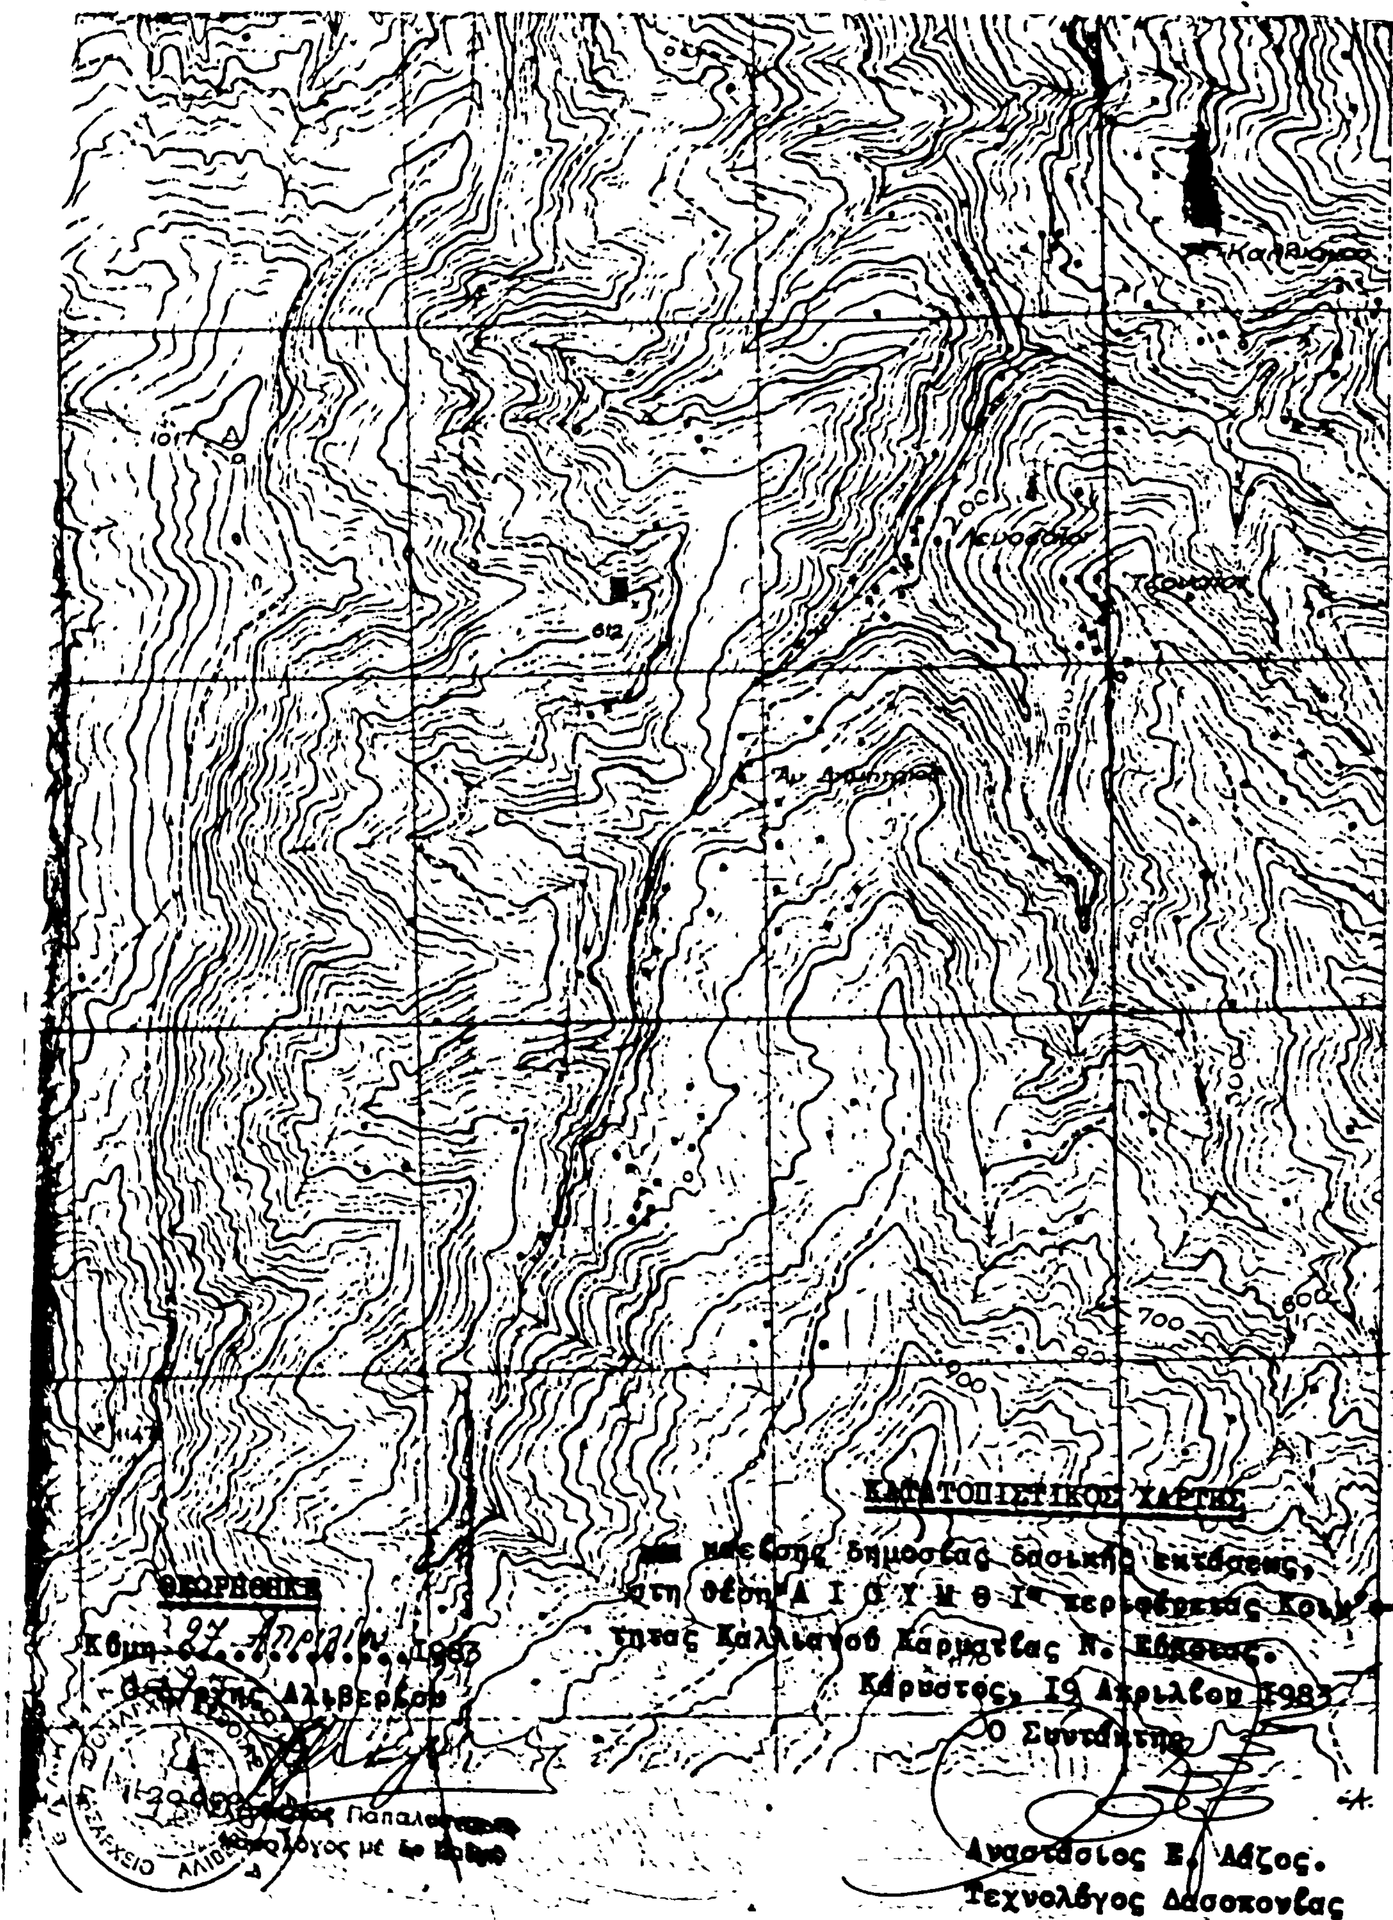
1017
612
700
600
ΚΑΤΑΤΟΠΙΣΤΙΚΟΣ ΧΑΡΤΗΣ
δημοσίας δασικής εκτάσεως,
στη θέση ΑΙΣΥΜΘΙ περιφερείας Κοιν-
ότητας Καλλιανού Καρυστίας Ν. Ευβοίας.
Κάρυστος, 19 Απριλίου 1983
Ο Συντάκτης
Αναστάσιος Ε. Λάζος.
Τεχνολόγος Δασοπονίας
ΘΕΩΡΗΘΗΚΕ
27 Απριλίου 1983
ΔΑΣΑΡΧΕΙΟ ΑΛΙΒΕΡΙΟΥ
Παπαλ
Δασολόγος με

Αρ. Πρωτ. 1802 (3)

Κήρυξη αναδασωτέας έκτασης δημοσίας τεσσάρων στρεμμάτων και πεντακοσίων χιλιοστών του στρέμματος (4.500) στη θέση Αγ. Παρασκευή περιφερείας δήμου Κύμης Ν. Ευβοίας.

Ο ΝΟΜΑΡΧΗΣ ΕΥΒΟΙΑΣ

Έχοντας υπόψη :

1. Τις διατάξεις για διοικητική αποκέντρωση.
2. Τις διατάξεις του άρθρου 117 παρ. 3 του Συντάγματος της Χώρας.
3. Τις διατάξεις του Ν. 998/79 «περί προστασίας δασών κ.λ.π. και ειδικώτερα : α) του άρθρου 41 παρ. 1 του άρθρου 38 παρ. 1.
4. Τις διαταγές του Υπουργείου Γεωργίας : α) 160417/1180/8.7.80, β) 182447/3049/24.9.80.
5. Την 1306/29.4.83 αναφορά του Δασαρχείου Αλιβερίου περί κηρύξεως ως αναδασωτέας της αναφερομένης εκτάσεως που κάηκε την 28.3.83, αποφασίζουμε :

Κηρύσσουμε ως αναδασωτέα, με σκοπό τη διατήρηση του χαρακτήρα του δάσους και την προστασία και ανάπτυξη της δασικής βλαστήσεως κ.λ.π. την δημοσία δασική έκταση εμβαδού τεσσάρων στρεμμάτων πεντακοσίων χιλιοστών του στρέμ. (4.500) στρεμμάτων, που βρίσκεται στη θέση Αγ. Παρασκευή δήμου Κύμης Ν. Ευβοίας. Προσδιορίζεται από τα στοιχεία Α.Β.Γ.Δ.Ε.Ζ.Η.Θ.Ι.Α και έχει όρια :

Ανατολικά - Δυτικά - Βόρεια : Δημ. δάσος αειφύλλων - πλατυφύλλων.

Νότια : Αγροτικός δρόμος Αγ. Παρασκευή προς Κύμη.

Όπως φαίνεται στο συνημμένο διάγραμμα που αποτελεί αναπόσπαστο μέρος της απόφασης αυτής.

Η απόφαση αυτή να δημοσιευθεί στην Εφημερίδα της Κυβερνήσεως.

Χαλκίδα, 20 Μαΐου 1983

Ο Αναπλ. Νομάρχης
ΠΑΝ. ΛΑΜΠΡΟΠΟΥΛΟΣ

κηρύξεως δημοσίας δασικής εκτάσεως στη θέση

ΚΛΙΜΑΞ 1: 1000

Θ Η Ι Ζ Ε Δ Γ Α Β

...ς Αγ.Παρασκευή ← αγρ.δρόμος → προς Κύμη

Κύμη 22 Απρ.1983
ο συντάξας
Θεόδ. Ζαχόπουλος
τεχν. Δασοπονίας

Θεωρήθηκε
Κύμη 22 Απριλίου 1983
Ο Δασάρχης Αλιβερίου και
Ευθ. Καπαλόπουλος
Δασολόγος με 5ο βαθμό

Θεωρήθηκε
σχετικά με την 1802/83
απόφαση Νομάρχη Εύβοιας
Ο Αναπλ. Νομάρχης
Π. Λαμπρόπουλος

ΥΠΟΥΡΓΕΙΟΝ ΓΕΩΡΓΙΑΣ
ΓΕΝΙΚΗ ΔΙΕΥΘΥΝΣΙΣ ΔΑΣΩΝ
ΔΙΕΥΘΥΝΣΙΣ Α' ΤΜΗΜΑ 2ον
ΔΑΣΙΚΑΙ ΧΑΡΤΟΓΡΑΦΗΣΕΙΣ


ΚΑΤΑΤΟΠΙΣΤΙΚΟΣ ΧΑΡΤΗΣ

κασίσης δημοσίας δασικής εκτάσεως στη θέση "Αγία Παρασκευή" περιφ. Δήμου Κύμης Ν. Ευβοίας.

Κύμη 22 Απριλίου 1993

Ο Δασάρχης Αλιβερίου κκκ

Κ

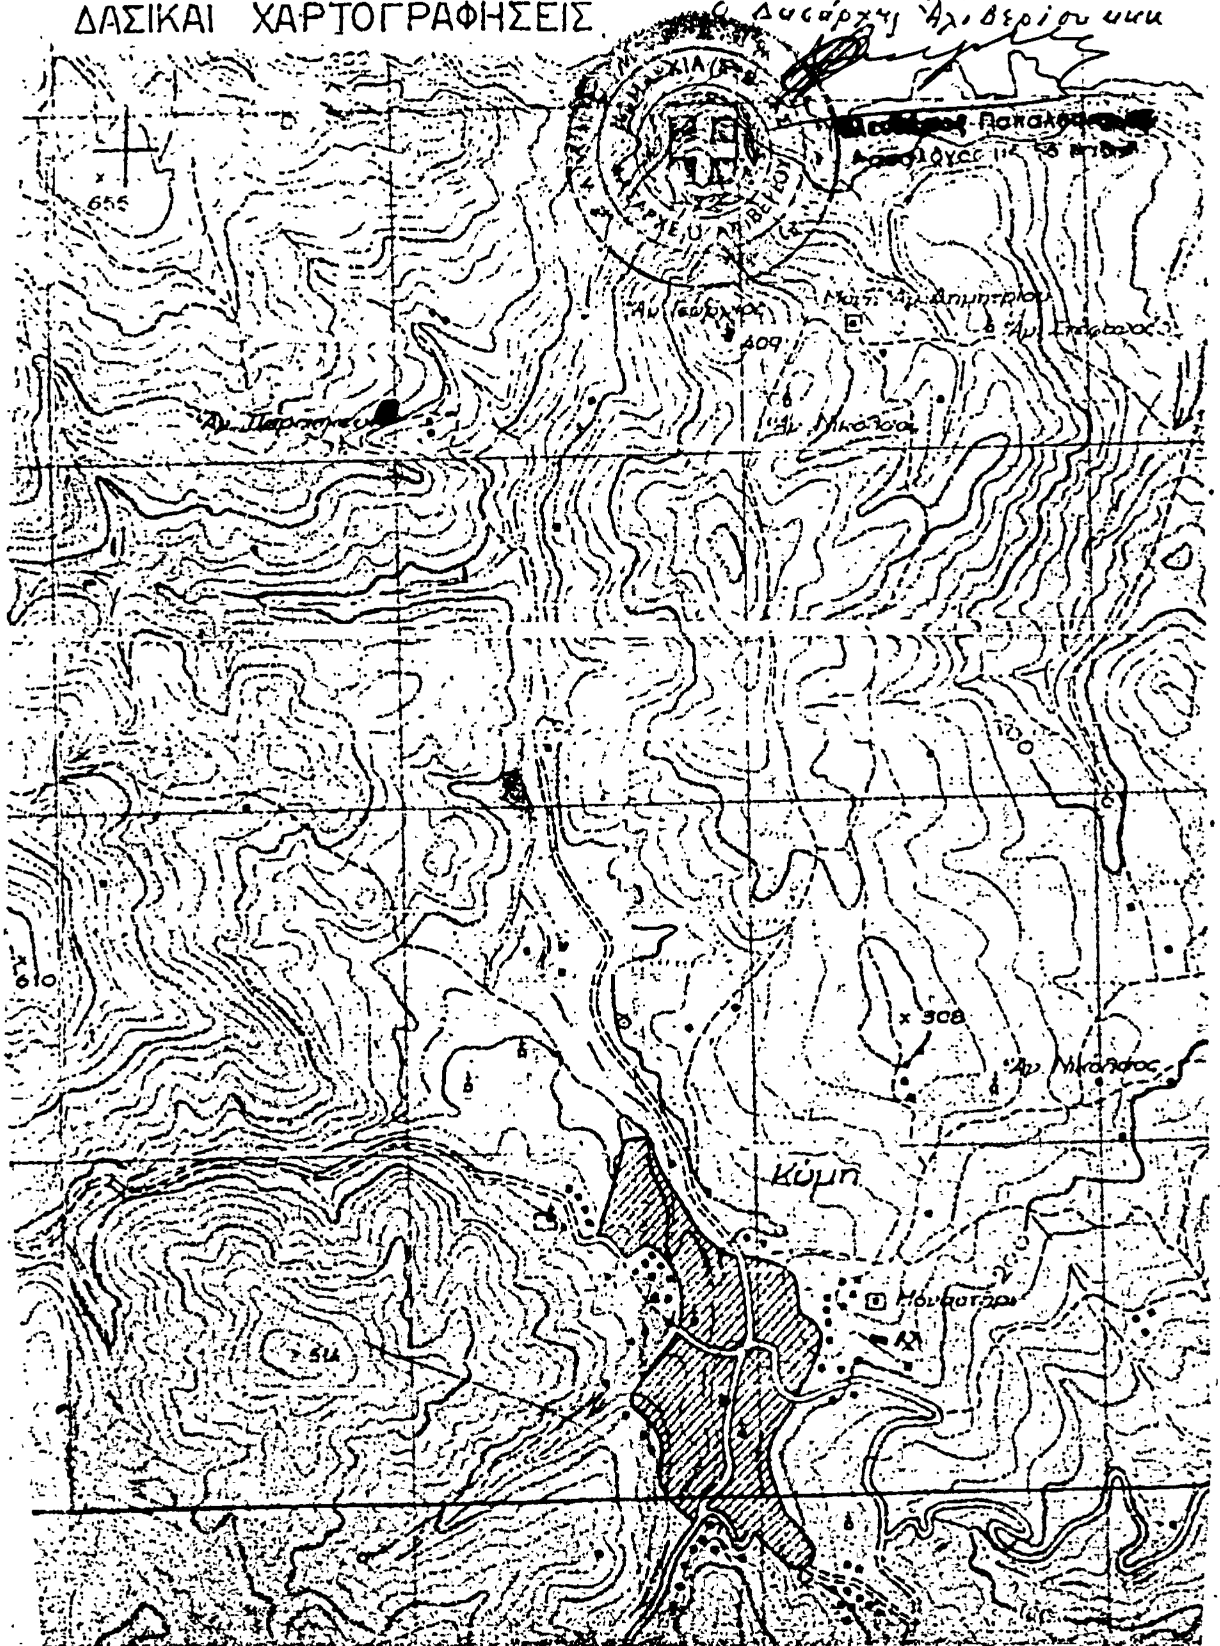

Αρ. Πρωτ. 1586 (4)

Κήρυξη αναδασωτέας έκτασης διακατεχομένη τριακοσίων εβδομήντα πέντε χιλιοστών του στρέμματος (0,375) στη θέση Μονογάϊ (Κορνιαχτός) περιφερείας Κοινότητος Γιάλτρων Ν. Ευβοίας.

Ο ΝΟΜΑΡΧΗΣ ΕΥΒΟΙΑΣ

Έχοντας υπόψη :

1. Τις διατάξεις για διοικητική αποκέντρωση.
2. Τις διατάξεις του άρθρου 117 παρ. 3 του Συντάγματος της Χώρας.
3. Τις διατάξεις του Ν. 998/79 «περί προστασίας δασών κ.λ.π. και ειδικώτερα : α) του άρθρου 41 παρ. 1 του άρθρου 38 παρ. 1.
4. Τις διαταγές του Υπουργείου Γεωργίας : α) 160417/1180/8.7.80, β) 182447/3049/24.9.80.
5. Την Ηα/1015/15.4.83 αναφορά του Δασαρχείου Ιστιαίας περί κηρύξεως ως αναδασωτέας της αναφερομένης εκτάσεως που εκχερσώθηκε από τον Στέλιο Ι. Στραβοσκούφη κάτοικο Γιάλτρων, αποφασίζουμε :

Κηρύσσουμε ως αναδασωτέα, με σκοπό τη διατήρηση του χαρακτήρα του δάσους και την προστασία και ανάπτυξη της δασικής βλαστήσεως κ.λ.π. την διακατεχομένη δασική έκταση εμβαδού τριακοσίων εβδομήντα πέντε χιλιοστών του στρέμματος (0,375) ,που βρίσκεται στη θέση Μονογάϊ (Κορνιαχτός) Κοινότητος Γιάλτρων Ιστιαίας Ν. Ευβοίας. Προσδιορίζεται από τα στοιχεία Α.Β.Γ.Δ.Α και έχει όρια :

Ανατολικά - Δυτικά - Βόρεια : Διακατεχ. δάσος αειφύλλων - πλατυφύλλων.

Νότια : Θάλασσα.

Όπως φαίνεται στο συνημμένο διάγραμμα που αποτελεί αναπόσπαστο μέρος της απόφασης αυτής.

Η απόφαση αυτή να δημοσιευθεί στην Εφημερίδα της Κυβερνήσεως.

Χαλκίδα, 20 Μαΐου 1983

Ο Αναπλ. Νομάρχης
ΠΑΝ. ΛΑΜΠΡΟΠΟΥΛΟΣ

Απόσπασμα Τοπογραφικού Χάρτου
Περιφερείας Κοινότητος Γιάλτρων

ΚΛΙΜΑΞ 1:20.000


■ Θέση εκχερσωθείσης εκτάσεως πού προτείνεται νά κηρυχθεί αναδασωτέα.

Λ. Αιδηψού 31 ΜΑΡ 1983
Ο Τεχν. Δασοπονίας

Ιωάν. Βαλωμένος


ΕΘΕΩΡΗΘΗ
Ιστιαία 31 ΜΑΡ 1983
Ο Δασάρχης

Π. Γ. ΚΑΡΑΚΟΥΛΑΣ
Δασολόγος μέ Α' β.

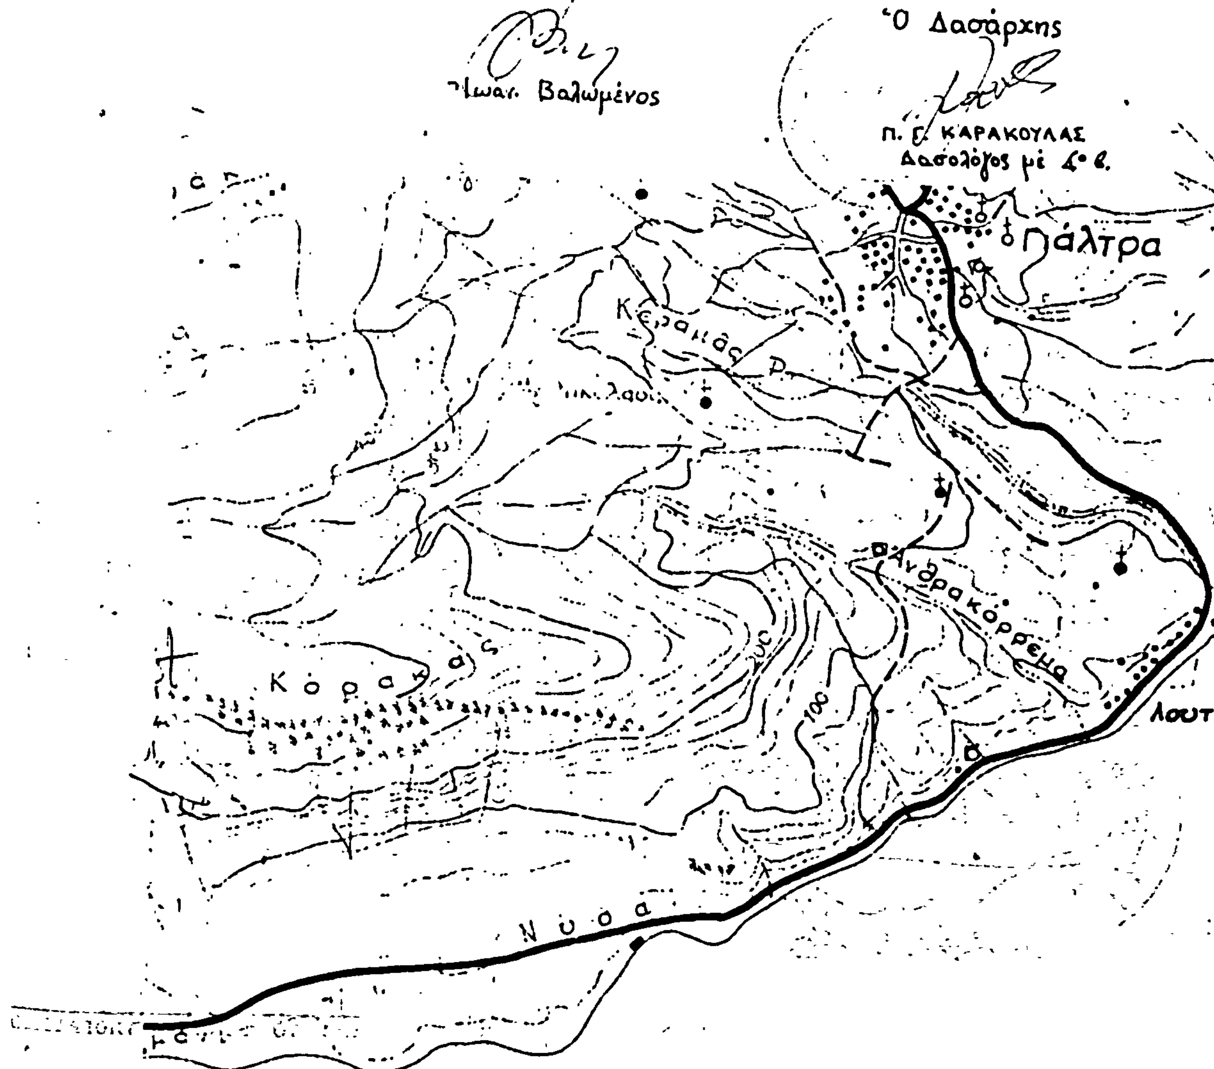

Σχεδιάγραμμα διακατεχομένης δασικής εκτάσεως αειφύλλων πλατυφύλλων που εκχερσώθηκε στη θέση Μονογάϊ (Κορνιαχτός) Γιάλτρων Ν. Ευβοίας από τον Στέλιο Ι. Στραβοσκούφη, κάτοικο Γλύφας Φθιώτιδος.

ΚΛΙΜΑΞ 1:200

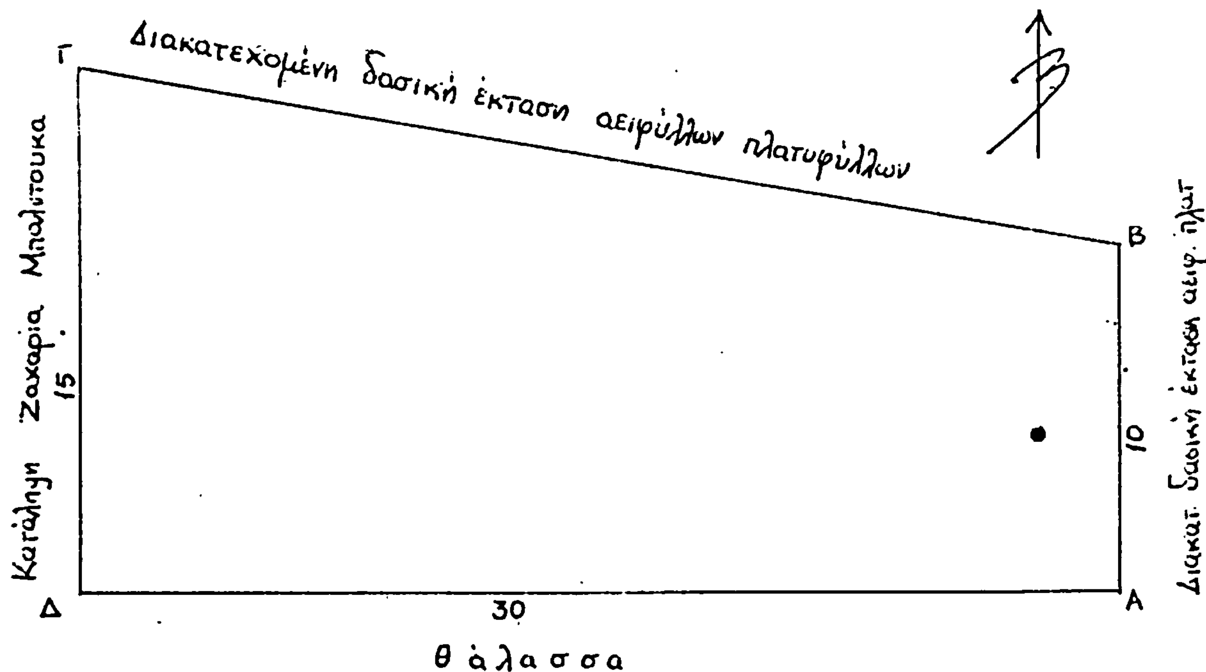


Εμβαδόν ΑΒΓΔΑ = 0,375 στρεμ.

Λ. Αιδηψού 24 ΜΑΡ. 1983
Ο Τεχνολόγος Δασοπονίας

ΙΩΑΝ. ΒΑΛΩΜΕΝΟΣ

ΕΘΕΩΡΗΘΗ
Ιστιαία 31 ΜΑΡ. 1983
Ο Δασάρχης Ιστιαίας

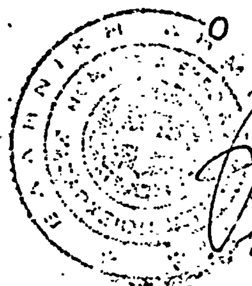

Π. Γ. ΚΑΡΑΚΟΥΛΑΣ
Δασολόγος με 4ο β.

Θεωρείται
Σύμφωνα με την 1586/83
απόφαση Νομαρχίας Ευβοίας
Ο Αναπλ. Νομάρχη
[illegible]